



PLANTA BAIXA  
Escala 1:100

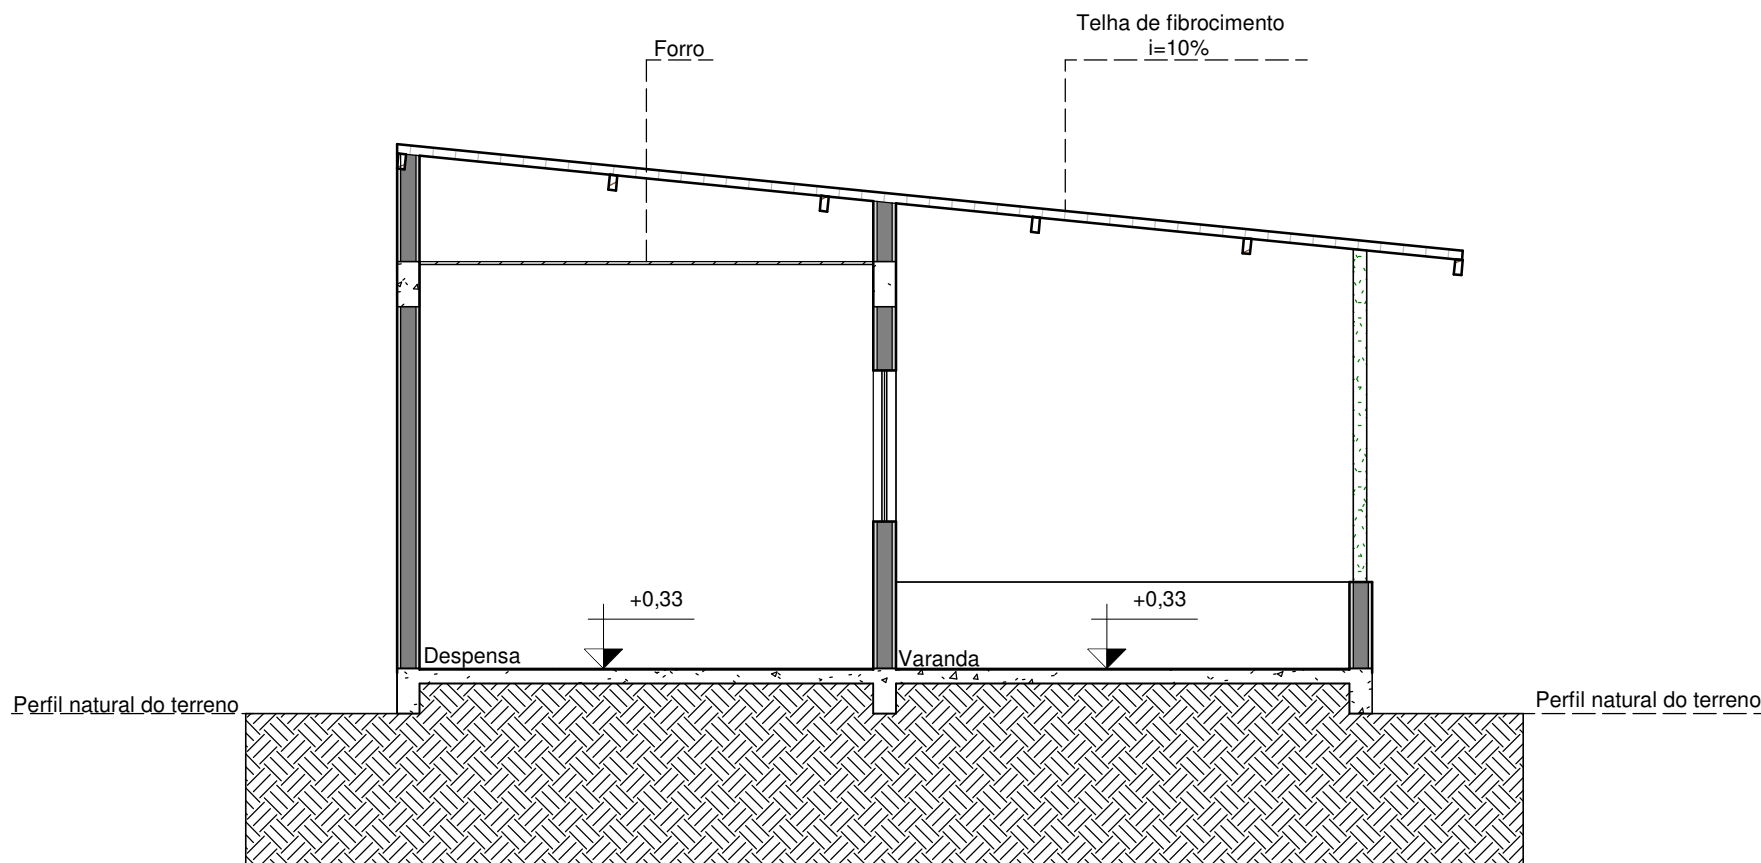

CORTE AA  
Escala 1:50

	SITUAÇÃO ATUAL - ÁREA A DEMOLIR 53,54 M²		
	Proprietário: Lar Padre Calogero Gaziano de Porecatu	CNPJ: 77.235.588/0001-97	01/01
	Data: Maio/2025		
	Autora: Andressa Moretto de Lima - CREA PR 159680/D	Escala	Como indicado