


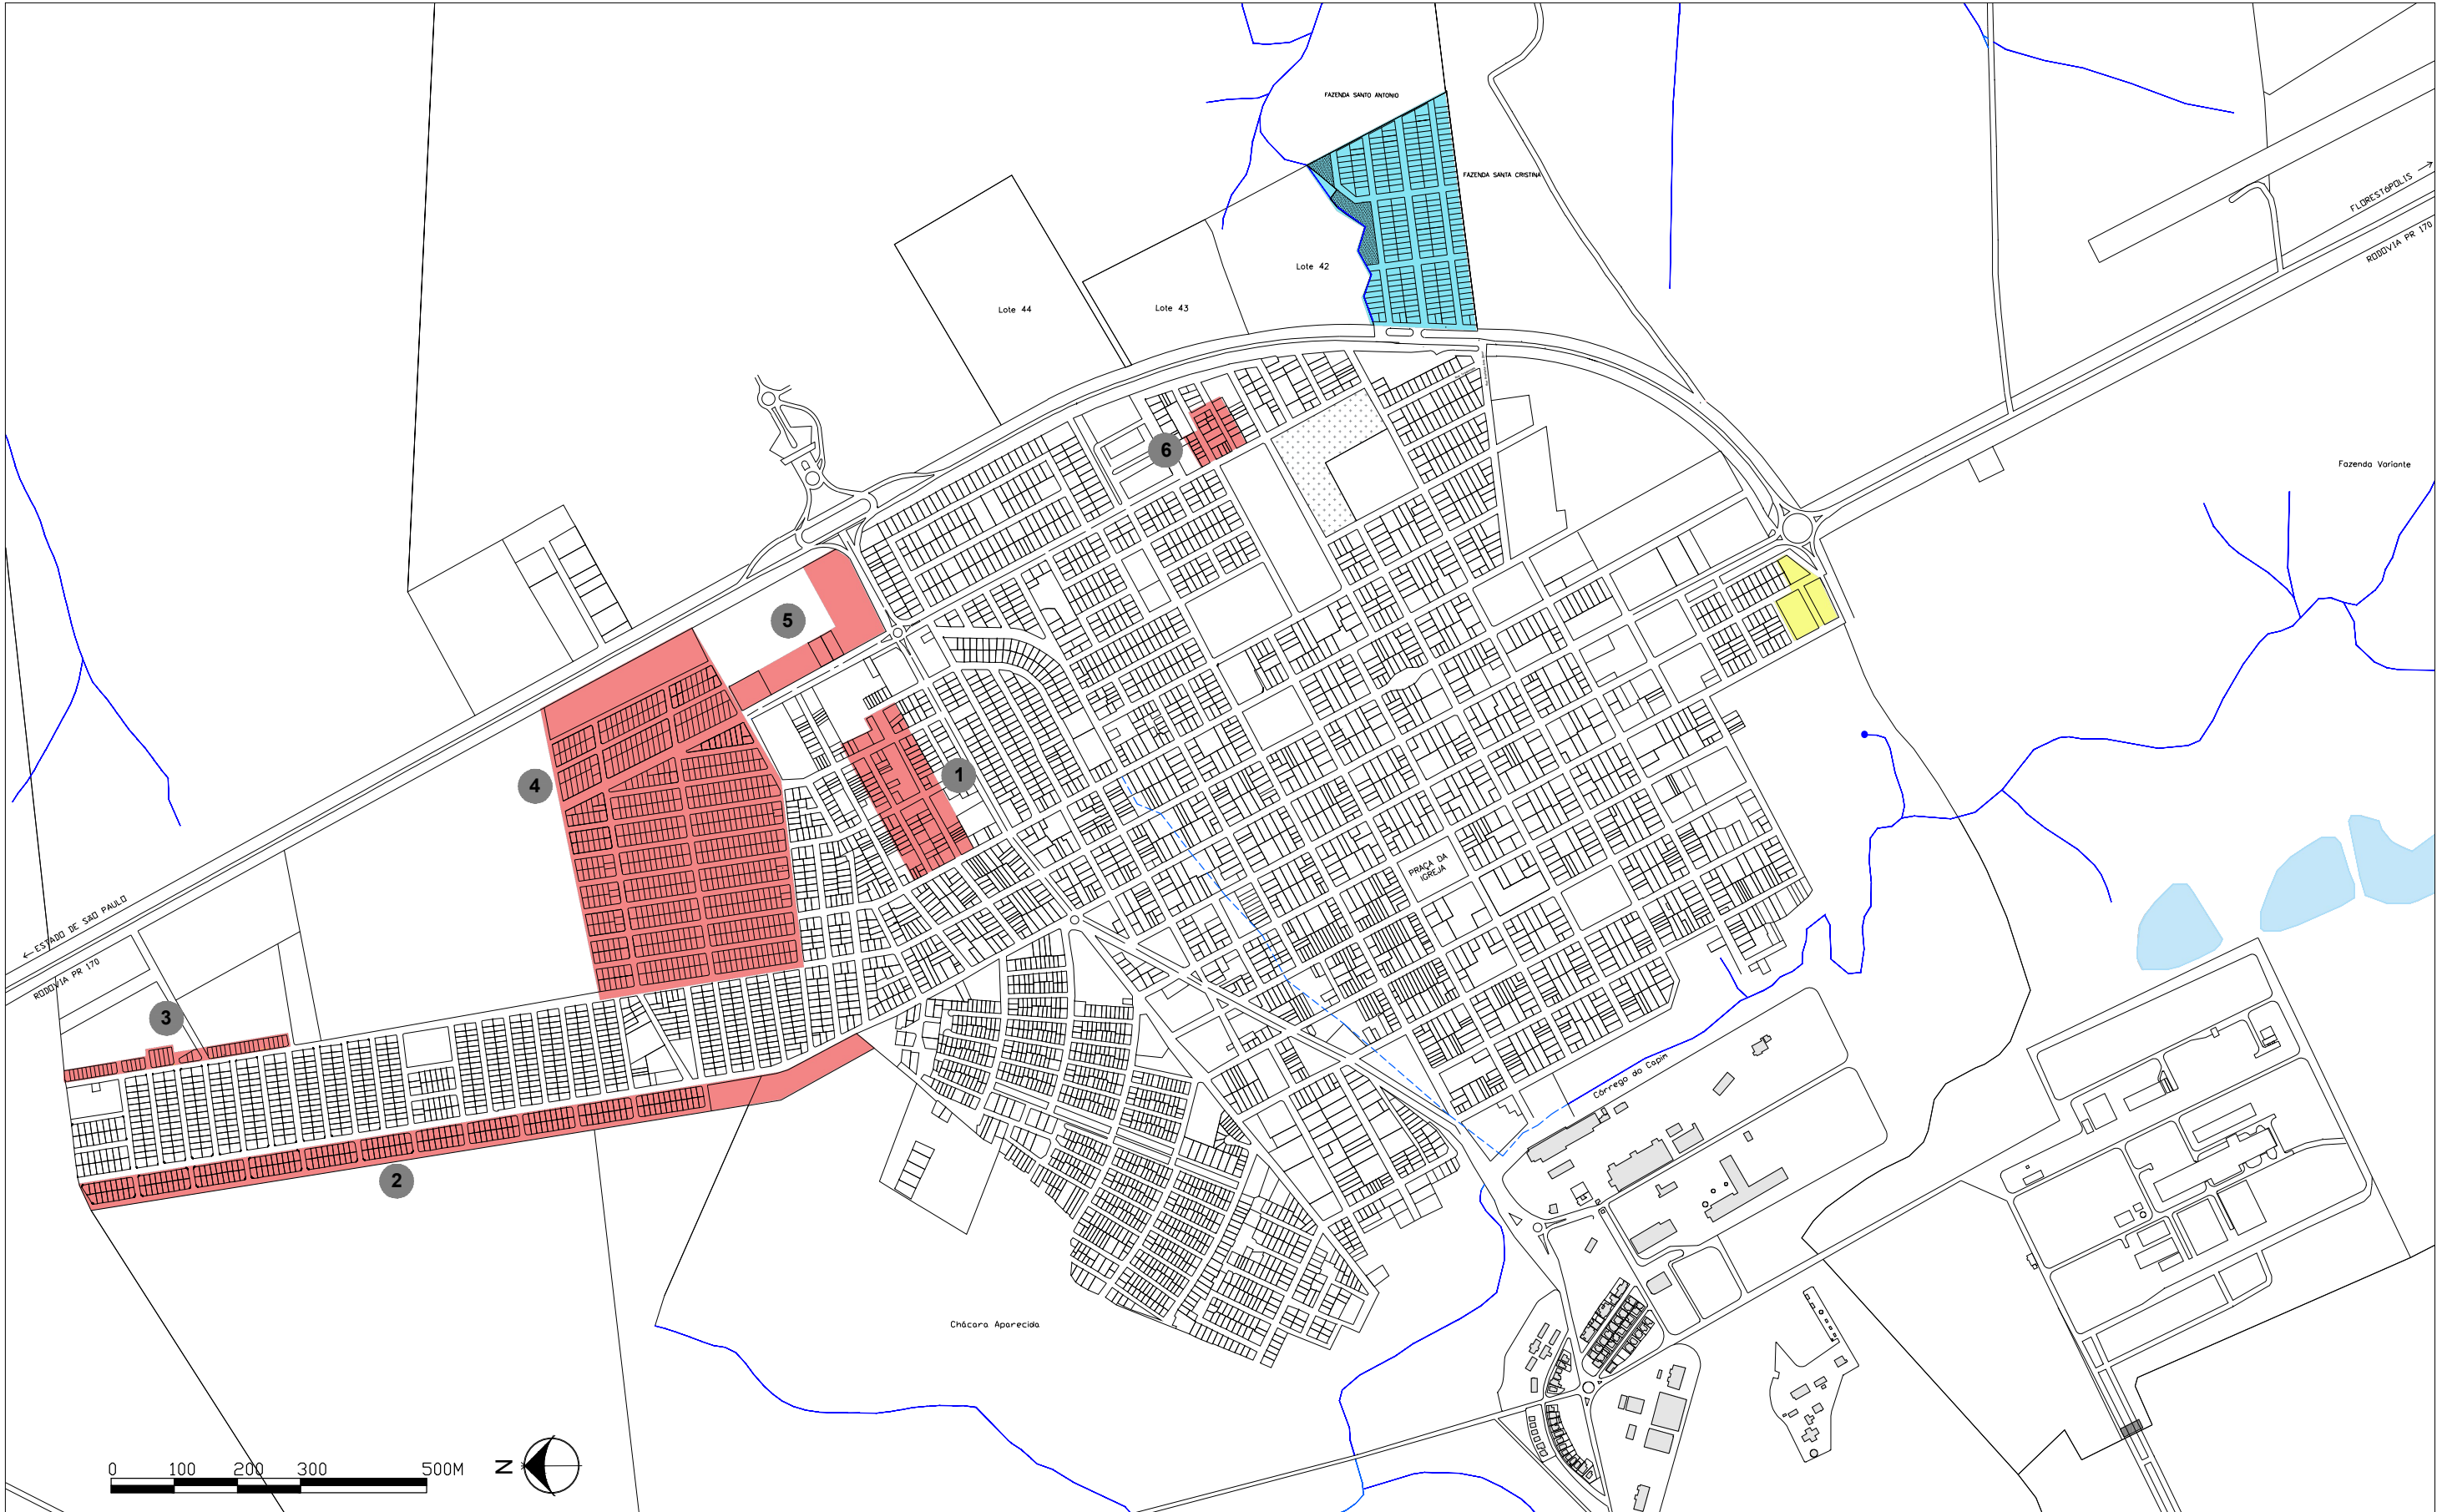

LEGENDA

- 1

JARDIM BELA VISTA
- 2

C. H. PEDRO FERNANDES
- 3

RES. DARLY FRANCO
- 4

JARDIM SÃO MIGUEL
- 5

DESMEMBRAMENTO DE LOTE 1
- 6

CHAC. MARIA ROSA
- LOTEAMENTO CLANDESTINO EM IMPLANTAÇÃO
- CONJUNTO HABITACIONAL PREVISTO

PORECATU
LOTEAMENTO PÓS 2007

FAUEL – Fundação de Apoio ao Desenvolvimento da Universidade Estadual de Londrina
PAS – PROGRAMA DE APOIO À SOCIEDADE – UEL

NESTOR RAZENTE
JOSÉ LUIZ FARACO
JOSÉ ANTÔNIO BALHS SANTOS
Responsáveis Técnicos

Izabela Silvino do Nascimento
desenho



01
mapa

25/09/2024
data