


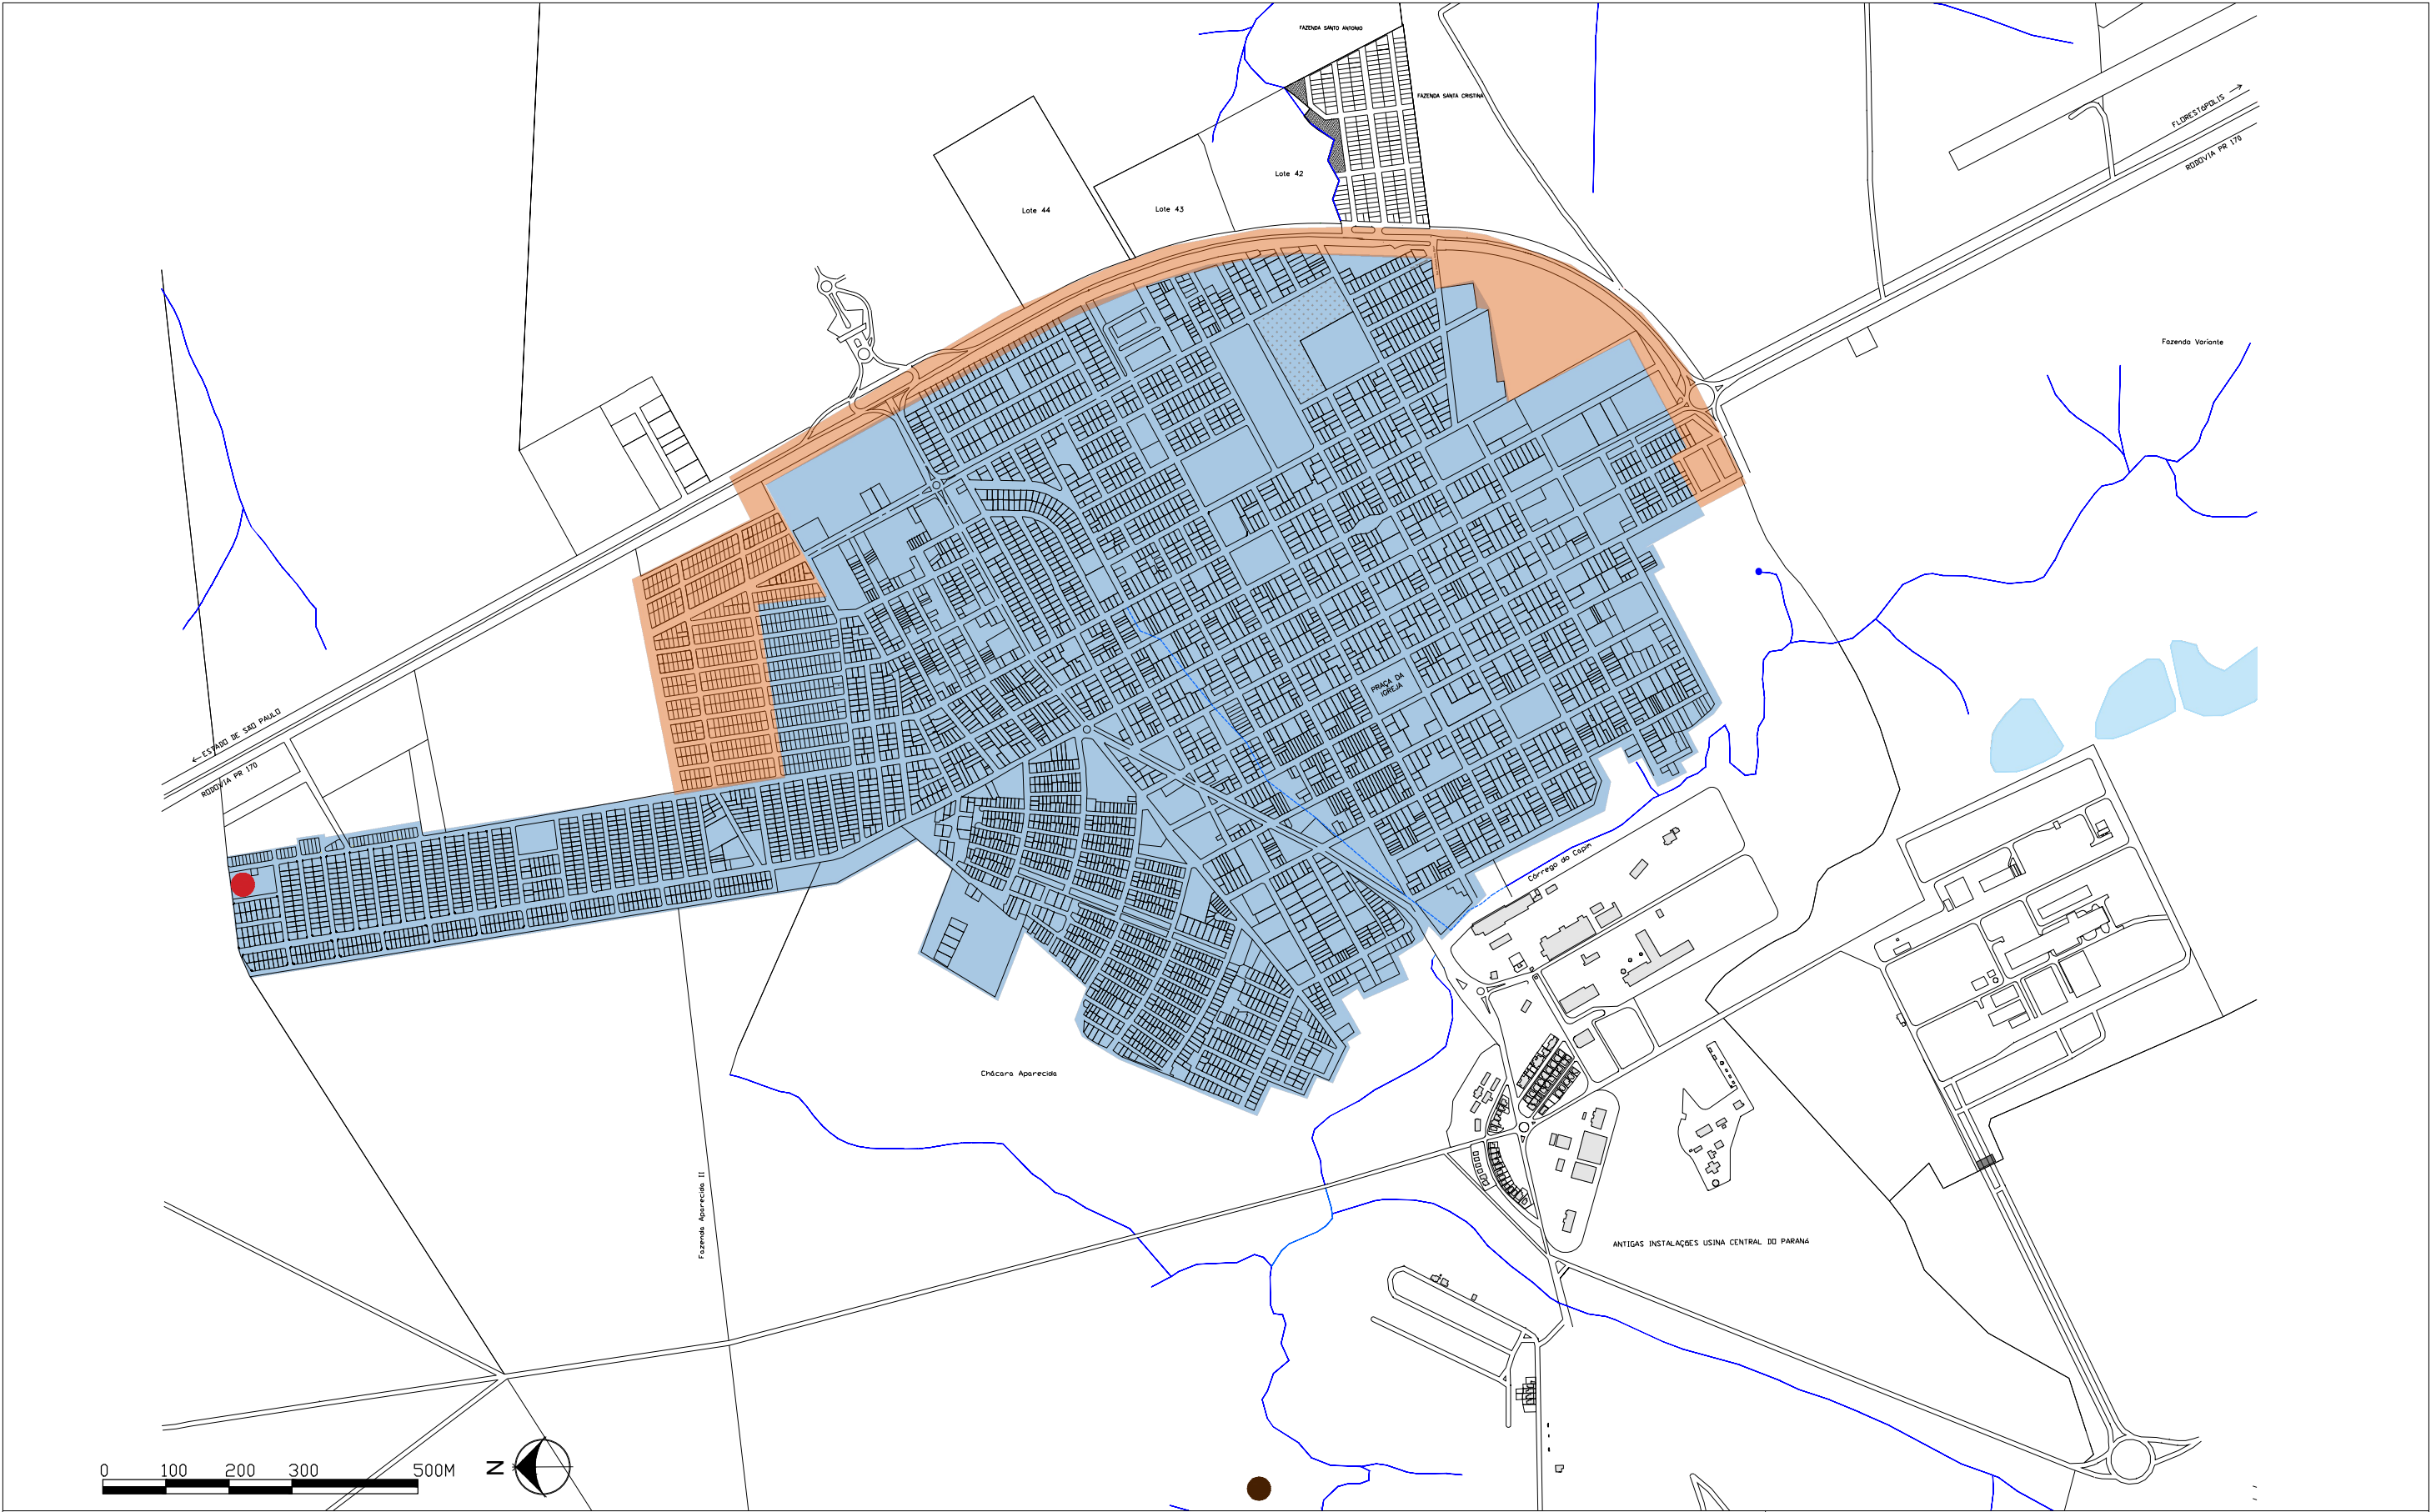

LEGENDA

- ESTÇÃO ELEVATÓRIA DE ESGOTO
- ESTÇÃO DE TRATAMENTO DE ESGOTO A 800 METROS
- ÁREA ATENDIDA
- ÁREA NÃO ATENDIDA

PORECATU
ESGOTO DOMICILIAR

FAUEL – Fundação de Apoio ao Desenvolvimento da Universidade Estadual de Londrina
PAS – PROGRAMA DE APOIO À SOCIEDADE – UEL

NESTOR RAZENTE
JOSÉ LUIZ FARACO
JOSÉ ANTÔNIO BALHS SANTOS
Responsáveis Técnicos

Izabela Silvino do Nascimento
desenho



08
mapa

12/09/2024
data