


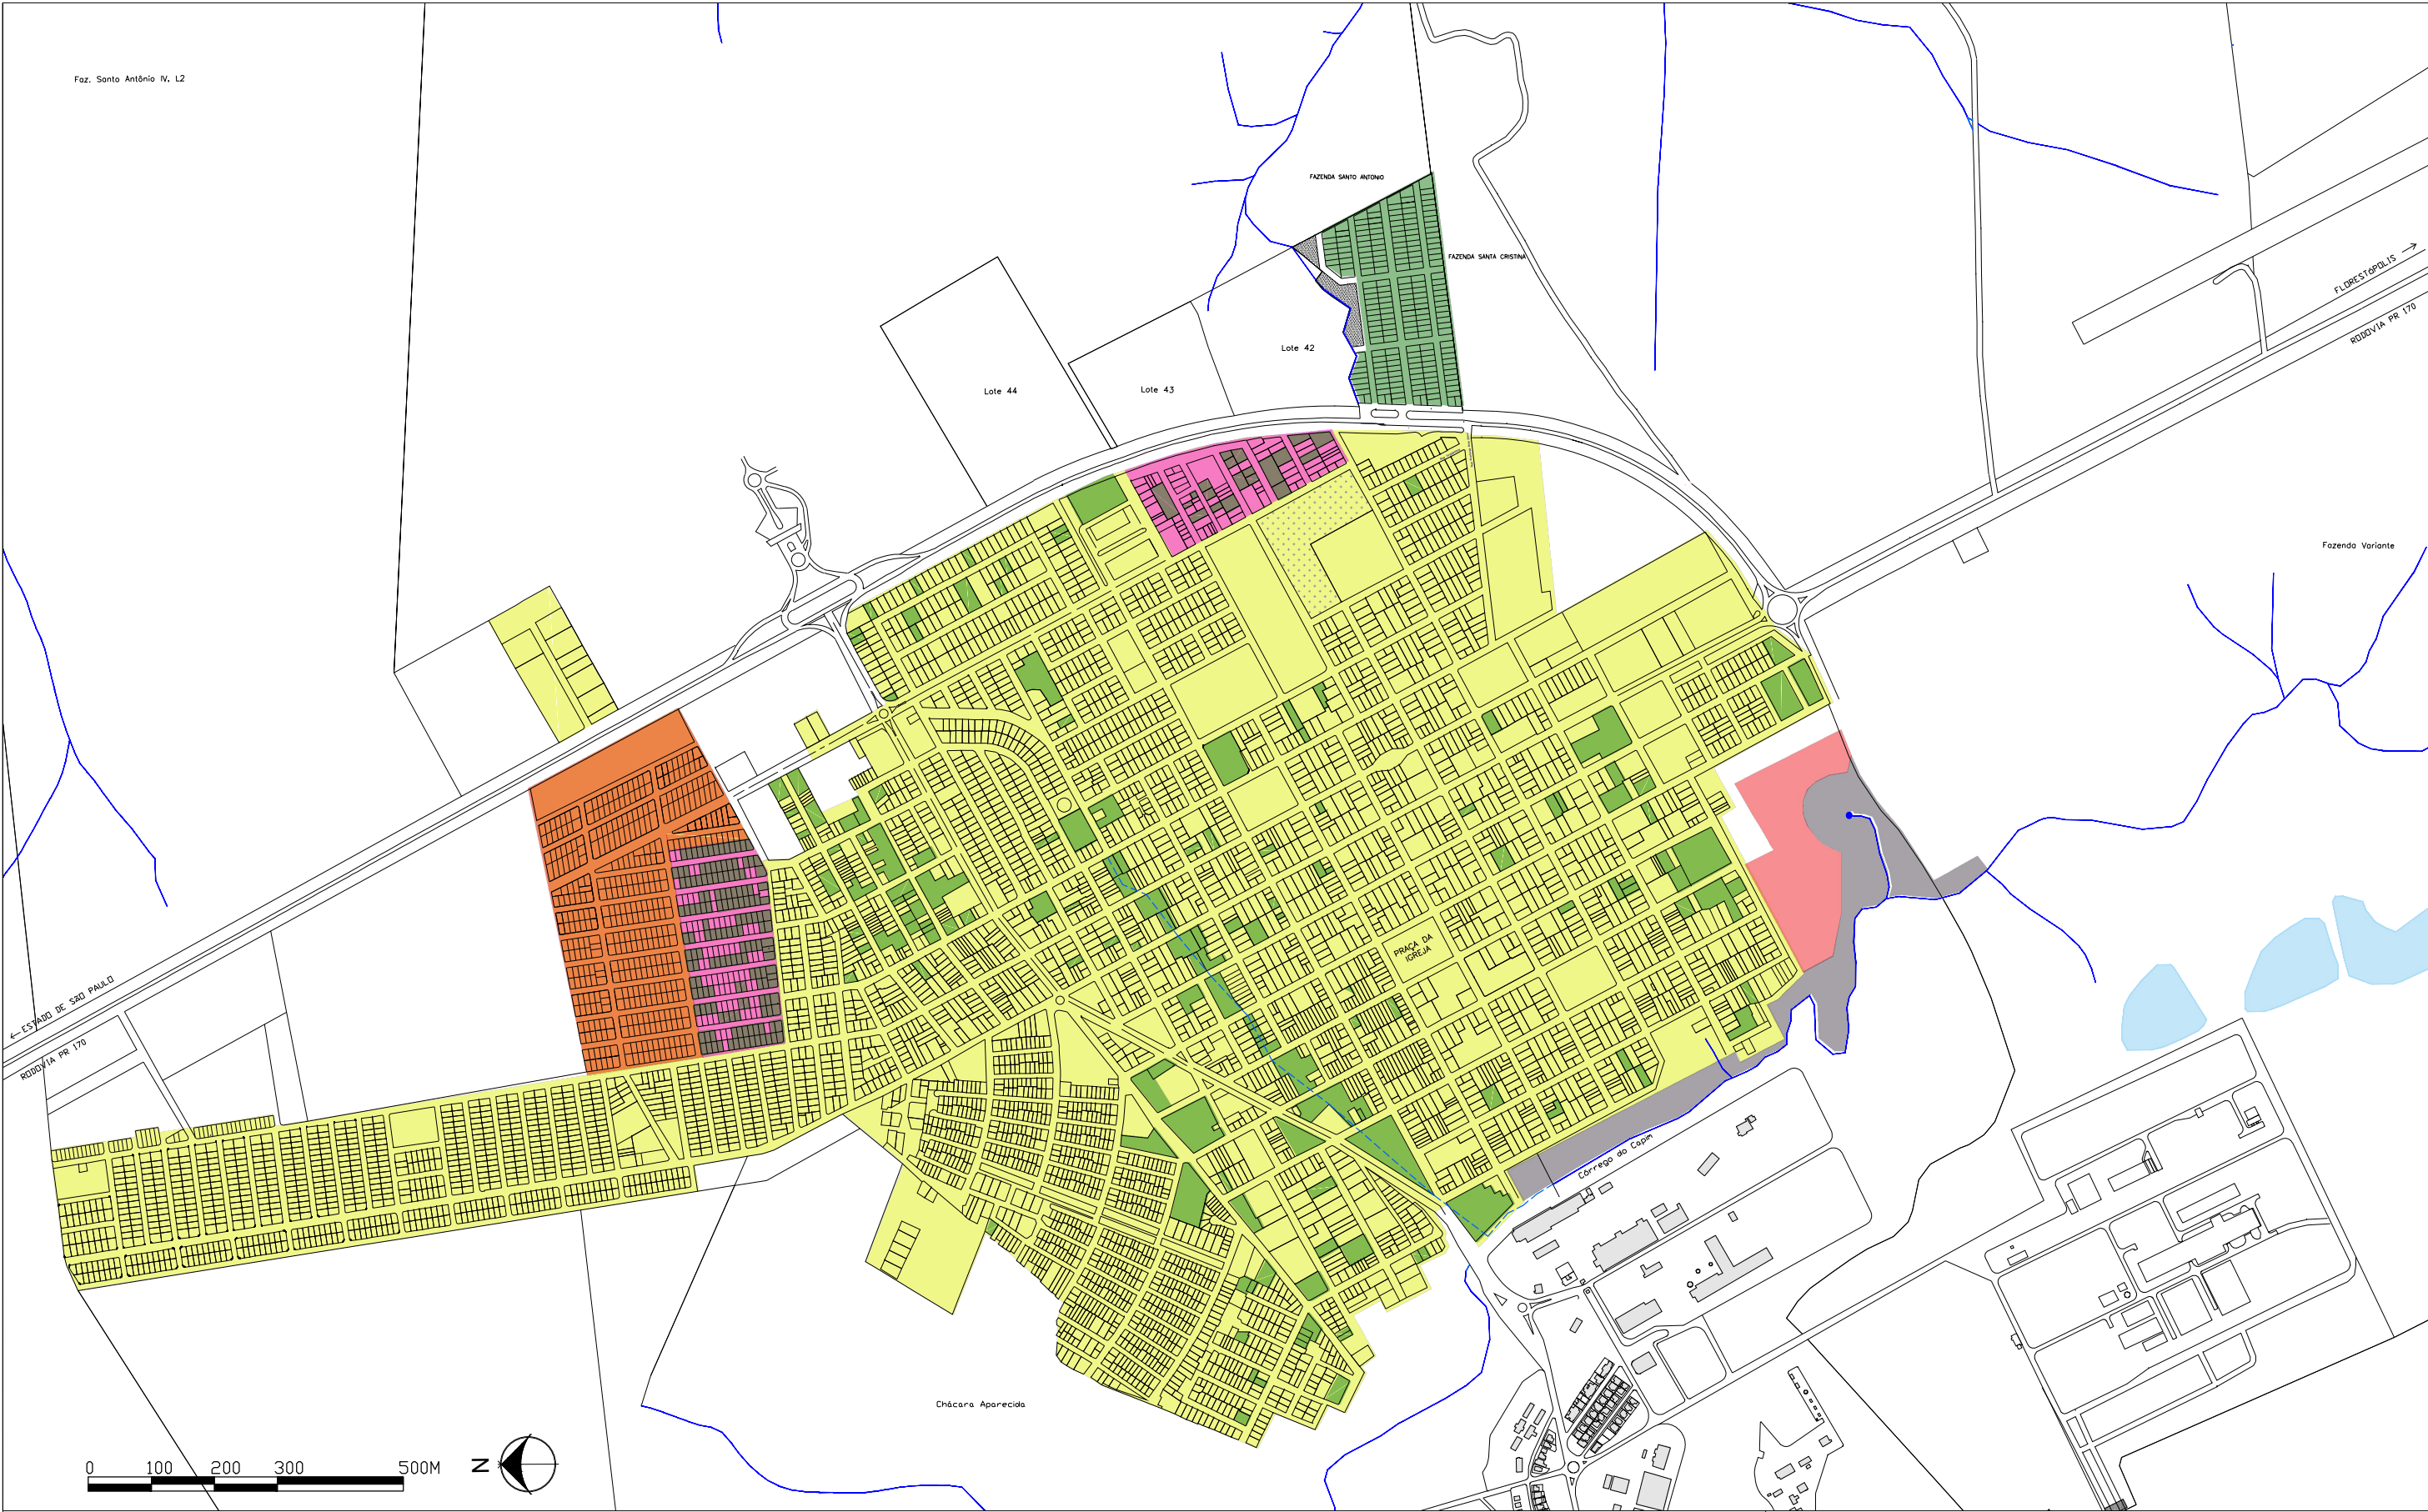

LEGENDA

- | | |
|----------------------|--------------------------------|
| LOTEAMENTO PREVISTO | ANTIGO LIXÃO |
| ÁREA EM CONSOLIDAÇÃO | ÁREA DE PRESERVAÇÃO PERMANENTE |
| VAZIO URBANO | ÁREA CONSOLIDADA |

RIBEIRÃO CANALIZADO

PORECATU

SÍNTESE DA OCUPAÇÃO ESPACIAL URBANA

FAUEL – Fundação de Apoio ao Desenvolvimento da Universidade Estadual de Londrina
PAS – PROGRAMA DE APOIO À SOCIEDADE – UEL

NESTOR RAZENTE
JOSÉ LUIZ FARACO
JOSÉ ANTÔNIO BALHS SANTOS
Responsáveis Técnicos

Izabela Silvino do Nascimento
desenho

20
mapa
09/10/2024
data

