



Volume de concreto (C-25) = 7.35 m³

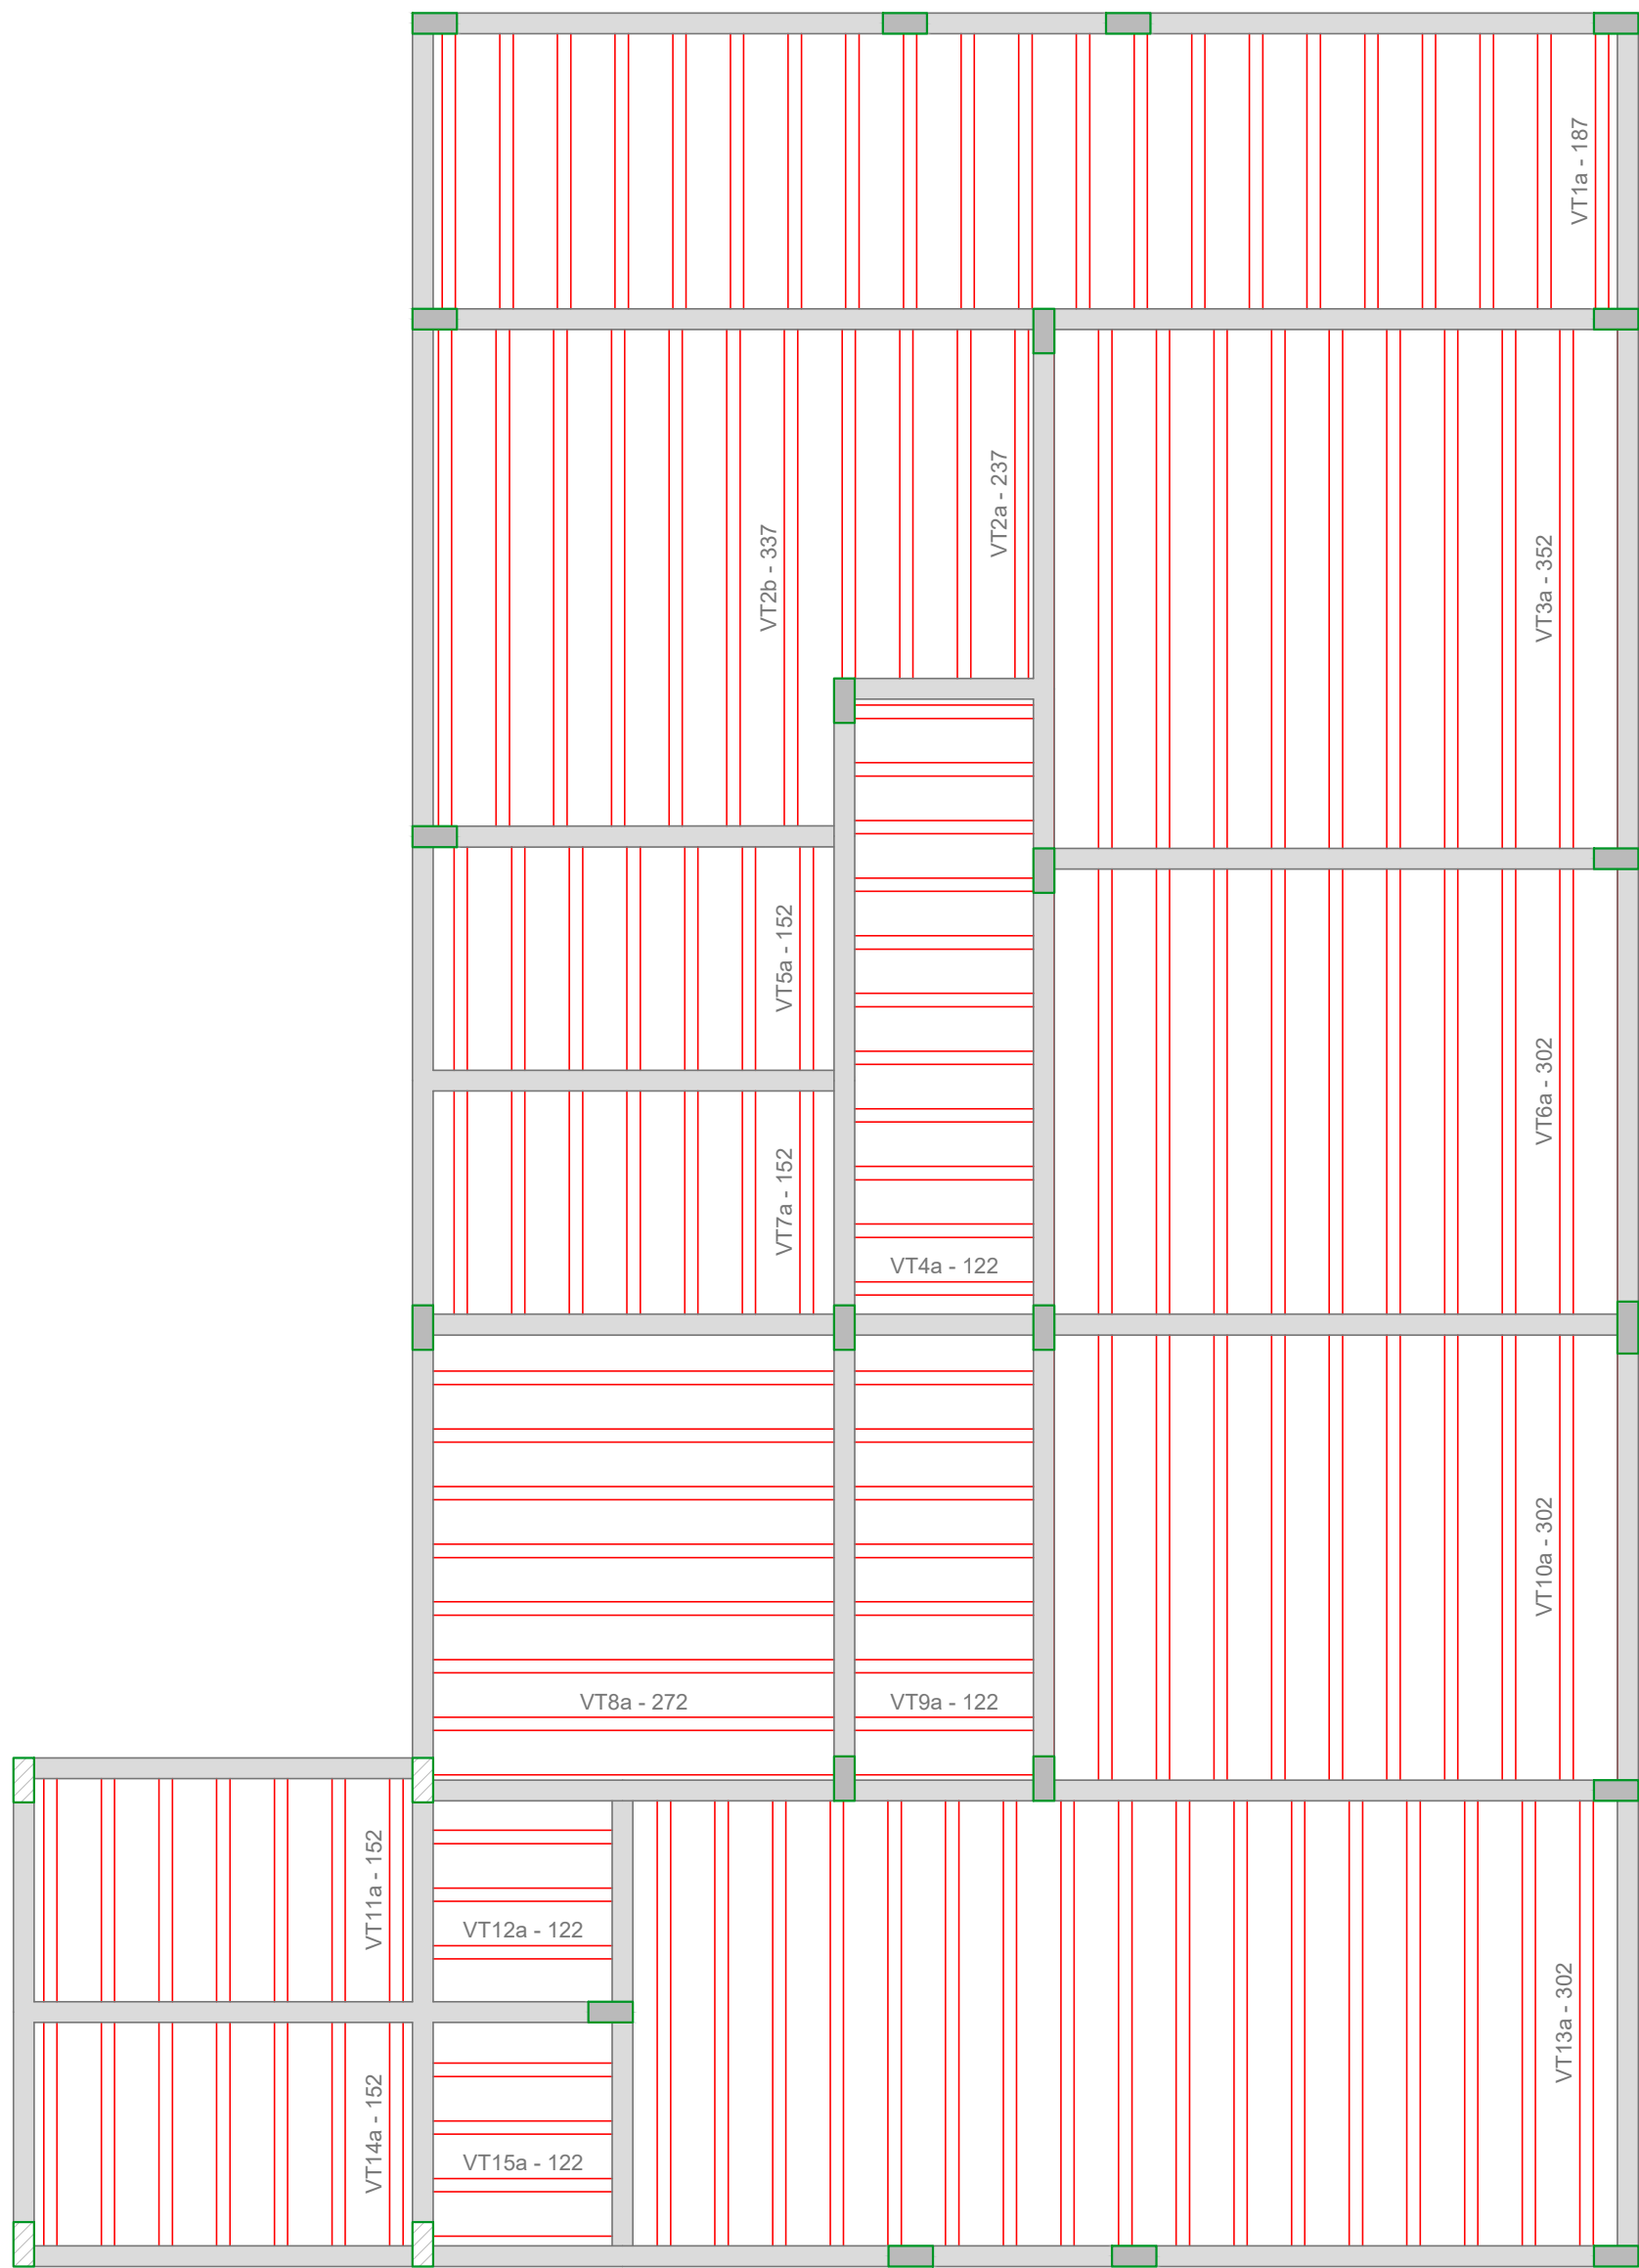


PLANTA DE VIGOTAS PRÉ-MOLDADAS
Escala 1:50

DETALHE DA ARMADURA DE SUPERIOR DE CONTINUIDADE DA LAJE
E MONTAGEM DA ARMADURA DE DISTRIBUIÇÃO

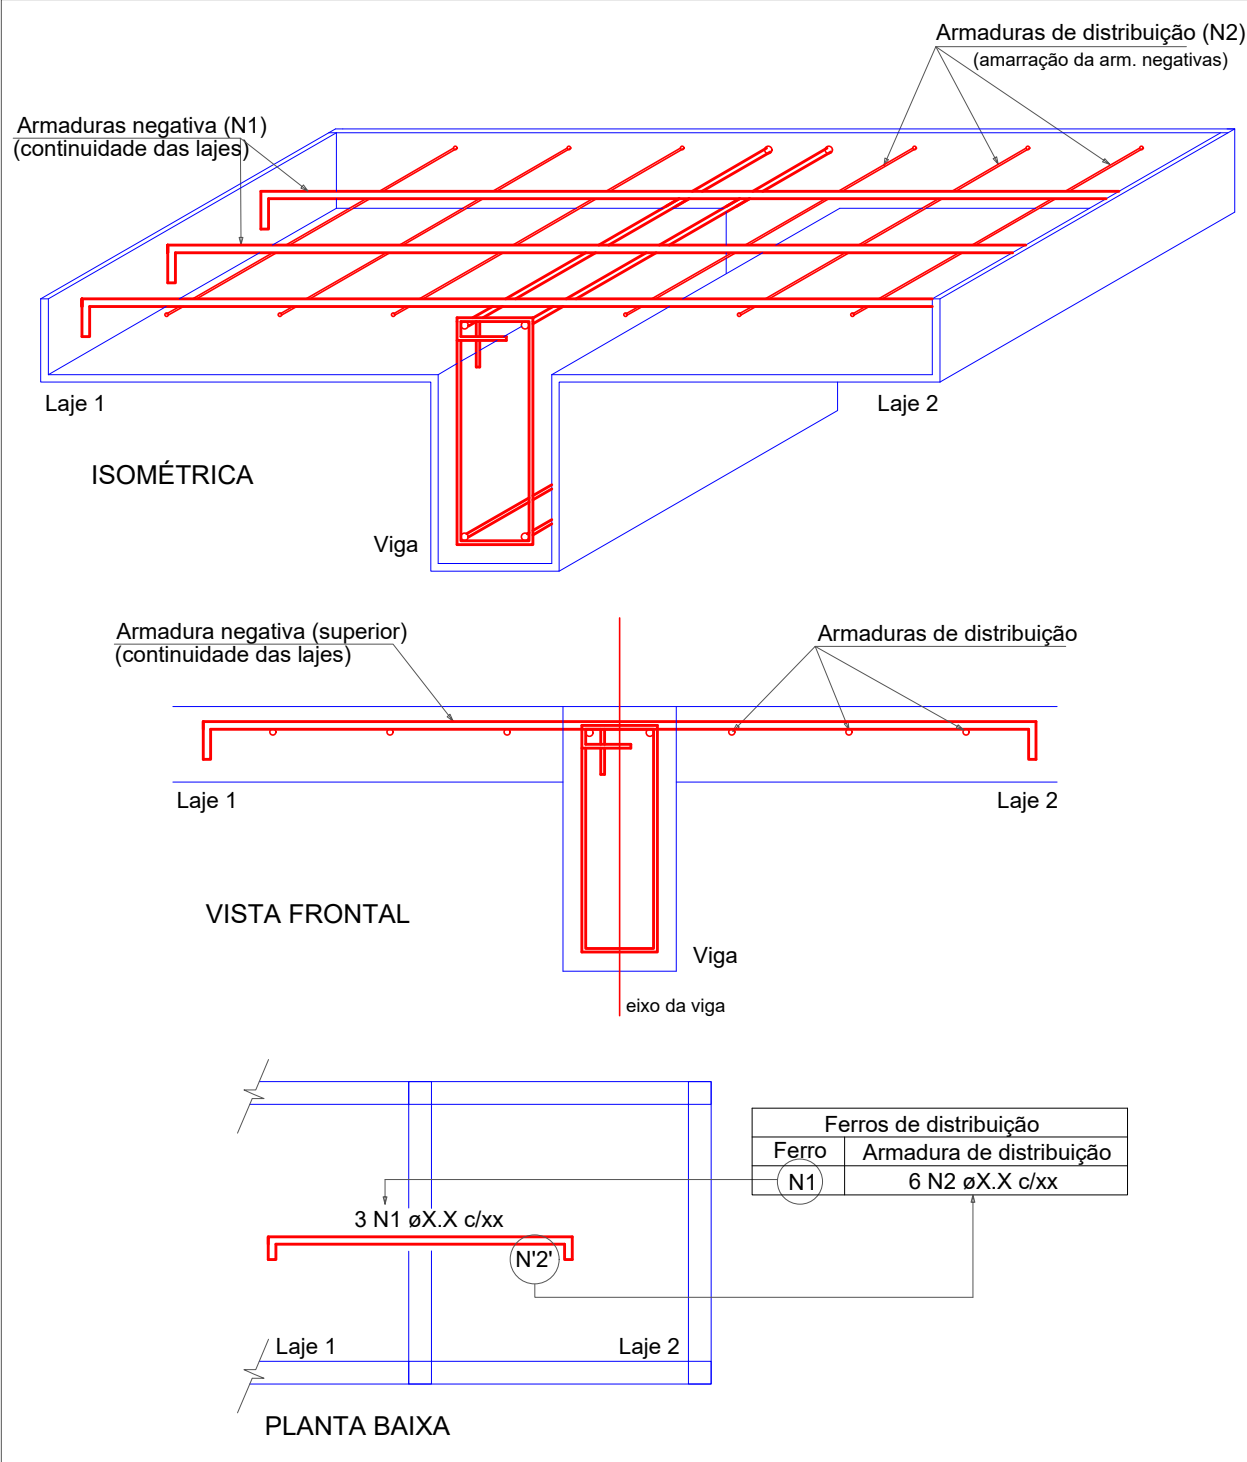

DETALHE DA ARMADURA
DE BORDO LIVRE DA LAJE

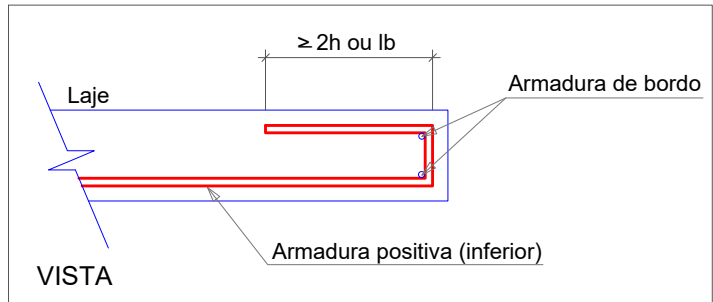

00	EMIÇÃO INICIAL	31/08/2022
01	REVISÃO 01	28/05/2025

Proprietário:
Lar Pe. Calogero Gaziano de Porecatu
Endereço:
CHÁCARA SÃO VICENTE DE PAULO, PORECATU/PR

PROJETO ESTRUTURAL
LAJES PAV. COB COZINHA REF.
TABELAS
OUTROS

Folha:
401
Projeto:

Responsável Técnico: ANDRESSA MORETTO
CREA/PR 159680/D