
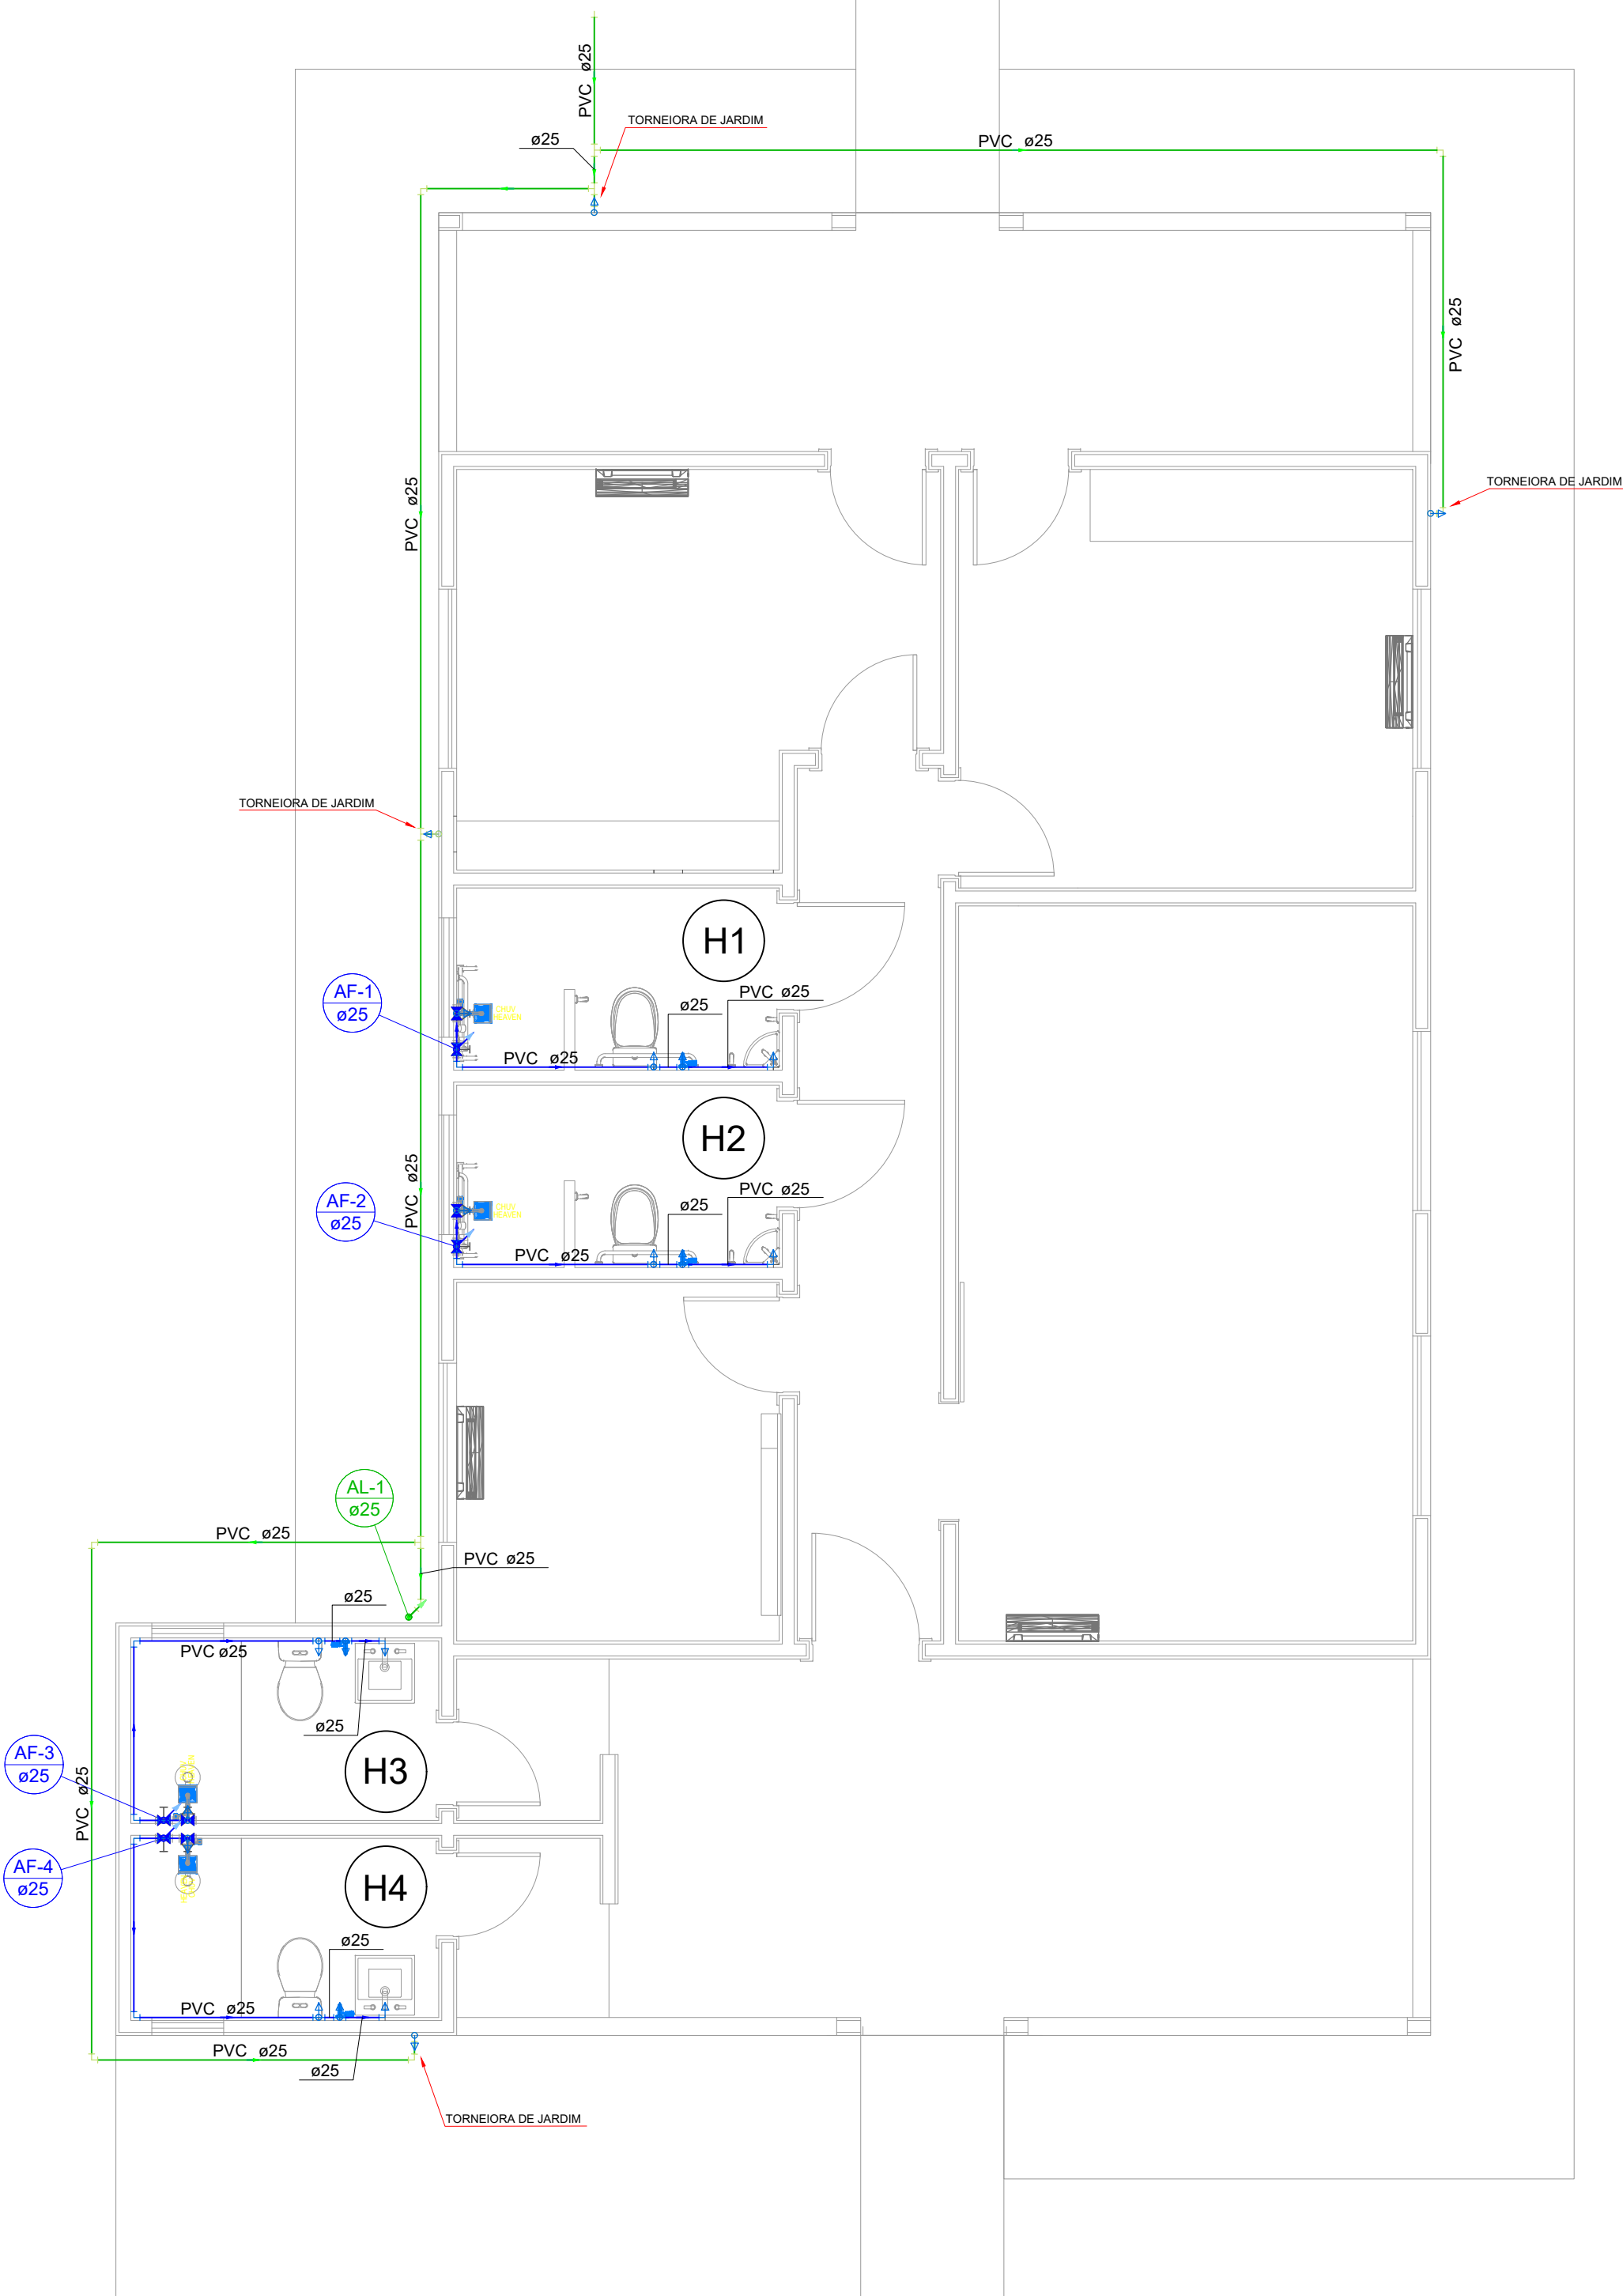
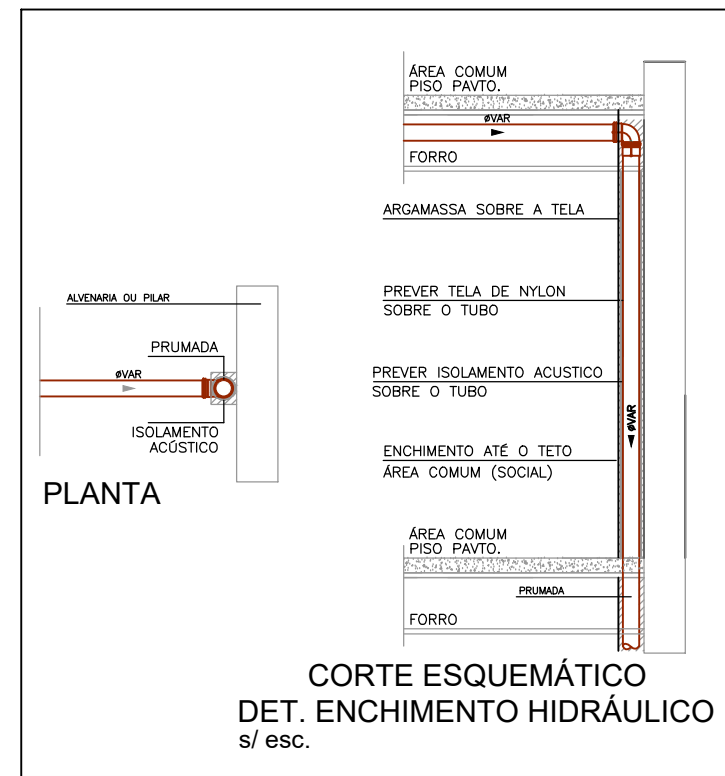
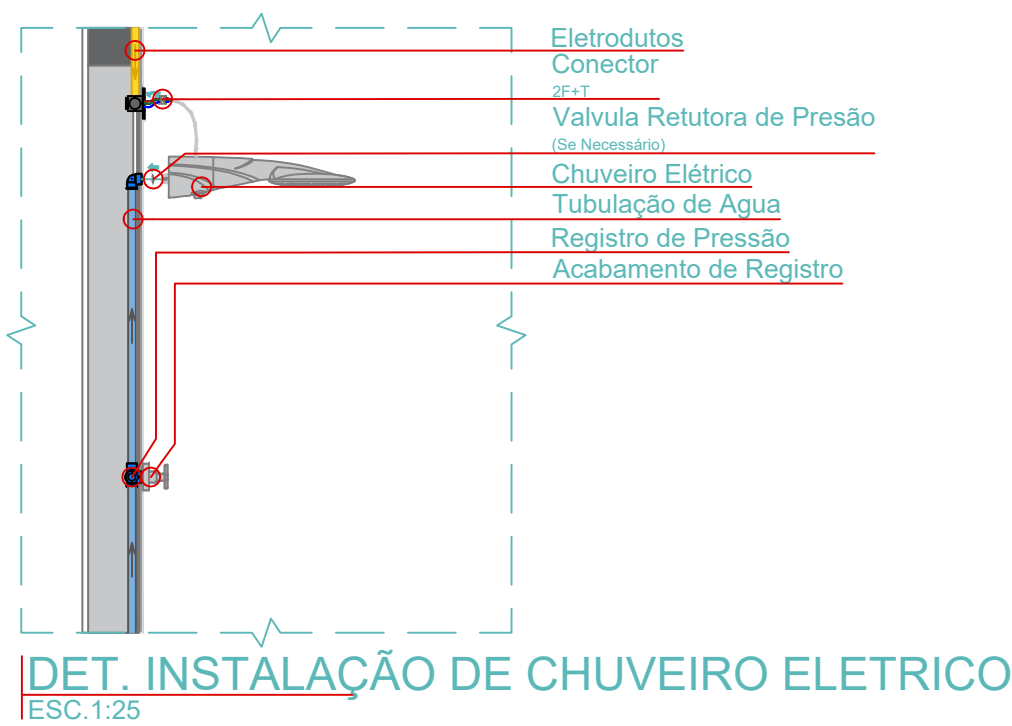
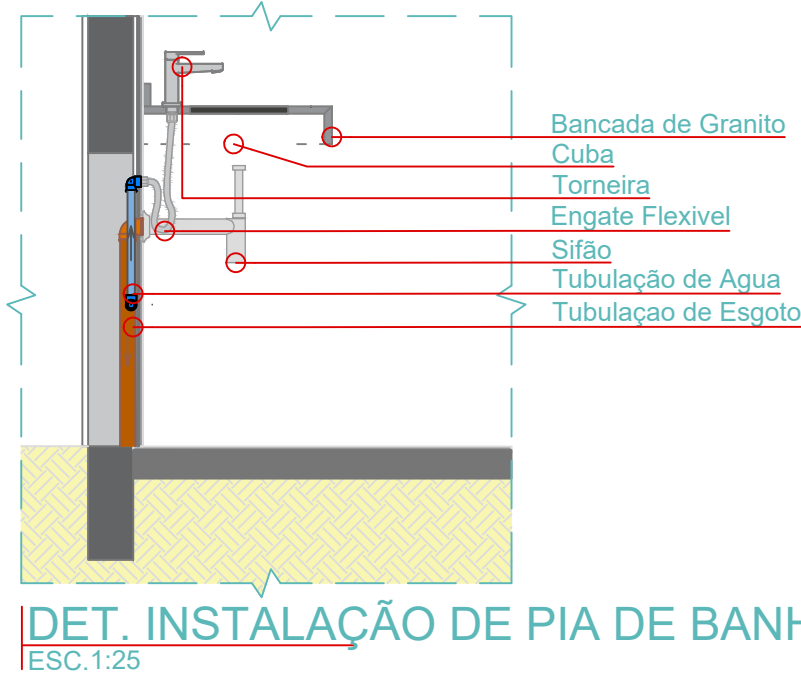


01 TÉRREO  
ESC. 1:50

Lista de materiais - Térreo		
Esgoto		
Caixas de Passagem		
Caixa de passagem PVC 30 cm	3	pc
PVC Acessórios		
Caixa sifonada 150x150x50	4	pc
Ralo sifonado alt. reg. saída 40 100 mm - 40 mm	4	pc
Sifão de copo p/ pia e lavatório 1" - 1 1/2"	4	pc
Valvula p/ lavatório e tanque 1"	4	pc
PVC Esgoto		
Anel de borracha 100mm - 4"	15	pc
50mm - 2"	12	pc
Curva 90 curta 100 mm	4	pc
40 mm	8	pc
Joelho 45 100 mm	5	pc
40 mm	10	pc
50 mm	4	pc
Joelho 90 c/anel p/ esgoto secundário 40 mm - 1 1/2"	4	pc
Junção simples 100 mm - 50 mm	4	pc
100 mm - 100 mm	1	pc
Tubo rígido c/ ponta lisa 100 mm - 4"	26.79	m
40 mm	10.39	m
50 mm - 2"	3.5	m
Vedação p/ saída de vaso sanitário 100 mm	4	pc
Pluvial		
Caixas de Passagem		
Caixa de passagem PVC 30 cm	3	pc
PVC Esgoto		
Anel de borracha 100mm - 4"	2	pc
Joelho 45 100 mm	2	pc
Tubo rígido c/ ponta lisa 100 mm - 4"	34.87	m


Legenda de condutos - Térreo	
Esgoto	
Pluvial	

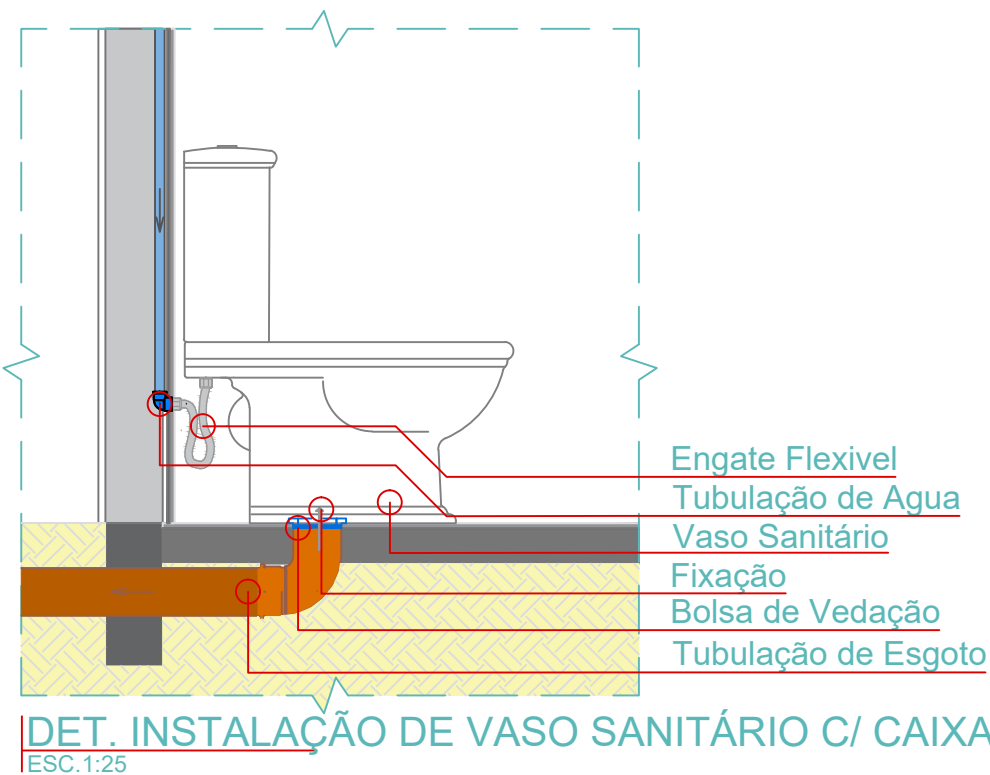

02 TÉRREO  
ESC. 1:50

Lista de materiais - Térreo		
Alimentação		
PVC rígido soldável		
Curva 45 soldável 25 mm	1	pc
Curva 90 soldável 25 mm	6	pc
Joelho 90° soldável 25 mm	3	pc
Tubos 25 mm	36.82	m
Tê 90 soldável 25 mm	4	pc
Água fria		
Aparelho		
Chuveiro 25mm x 3/4"	4	pc
Ducha higiênica 25mm x 1/2"	4	pc
Torneira de Jardim 25 mm x 1/2"	4	pc
Torneira de lavatório 25 mm - 1/2"	4	pc
Vaso Sanitário c/ cx. acoplada 1/2"	4	pc
Metais		
Registro de gaveta c/ canopia cromada 3/4"	4	pc
Registro de pressão c/ canopia cromada 3/4"	4	pc
PVC Acessórios		
Engate flexível cobre cromado com canopia 1/2 - 30cm	4	pc
Engate flexível plástico 1/2 - 30cm	4	pc
PVC misto soldável		
Linha soldável c/ rosca 25 mm - 3/4"	4	pc
PVC rígido soldável		
Adapt sold. curto c/bolsa-rosca p registro 25 mm - 3/4"	12	pc
Curva 90 soldável 25 mm	10	pc
Tubos 25 mm	28.97	m
Tê 90 soldável 25 mm	12	pc
PVC soldável anel c/ bucha latão		
Joelho 90° soldável com bucha de latão 25 mm - 3/4"	4	pc
Joelho de redução 90° soldável com bucha de latão 25 mm - 1/2"	16	pc

Legenda de condutos - Térreo	
Água fria	
Alimentação	

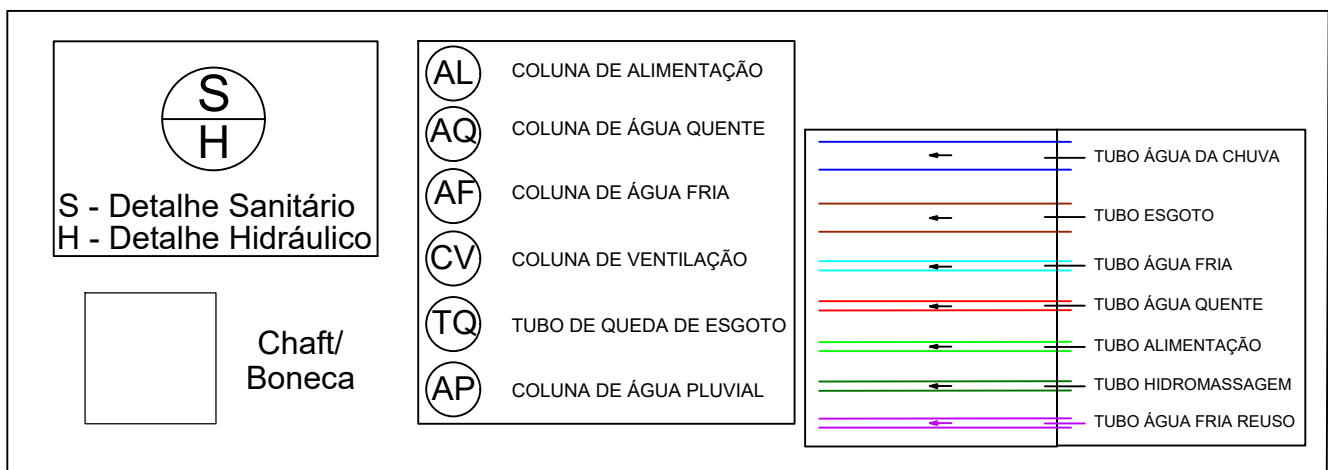

- Observações de projeto
- As tubulações de água fria são em PVC soldável.
  - As tubulações de esgoto são da série normal da cor branca.
  - As tubulações de água pluvial são da série normal da cor branca.
  - Conectar a alimentação na rede existente, conferir in loco.
  - Todos os ralos devem ser sifonados.
  - A Caixa D'água deve ter 1000 litros
  - A Caixa D'água deve estar apoiada a pelo menos 0,30 metro da laje da cobertura.
  - Verificar destino do esgoto.

00	EMIÇÃO INICIAL	01/09/2022
01	REVISÃO 01	10/06/2025
Proprietário: LAR PE. CALOGERO GAZIANO DE PORECATU		
Endereço: CHÁCARA SÃO VICENTE DE PAULO, PORECATU/PR		
PROJETO HIDRAULICO		Folha: 002
DETALHES EM PLANTA - TÉRREO		Projeto:
LISTA DE MATERIAIS		Revisão:
DETALHES		R01

Responsável Técnico: ANDRESSA MORETTO  
CREA/PR 155680/D